



ELEVAÇÃO 02 | W.C PNE


REVESTIMENTO PADRÃO DO CONDOMÍNIO

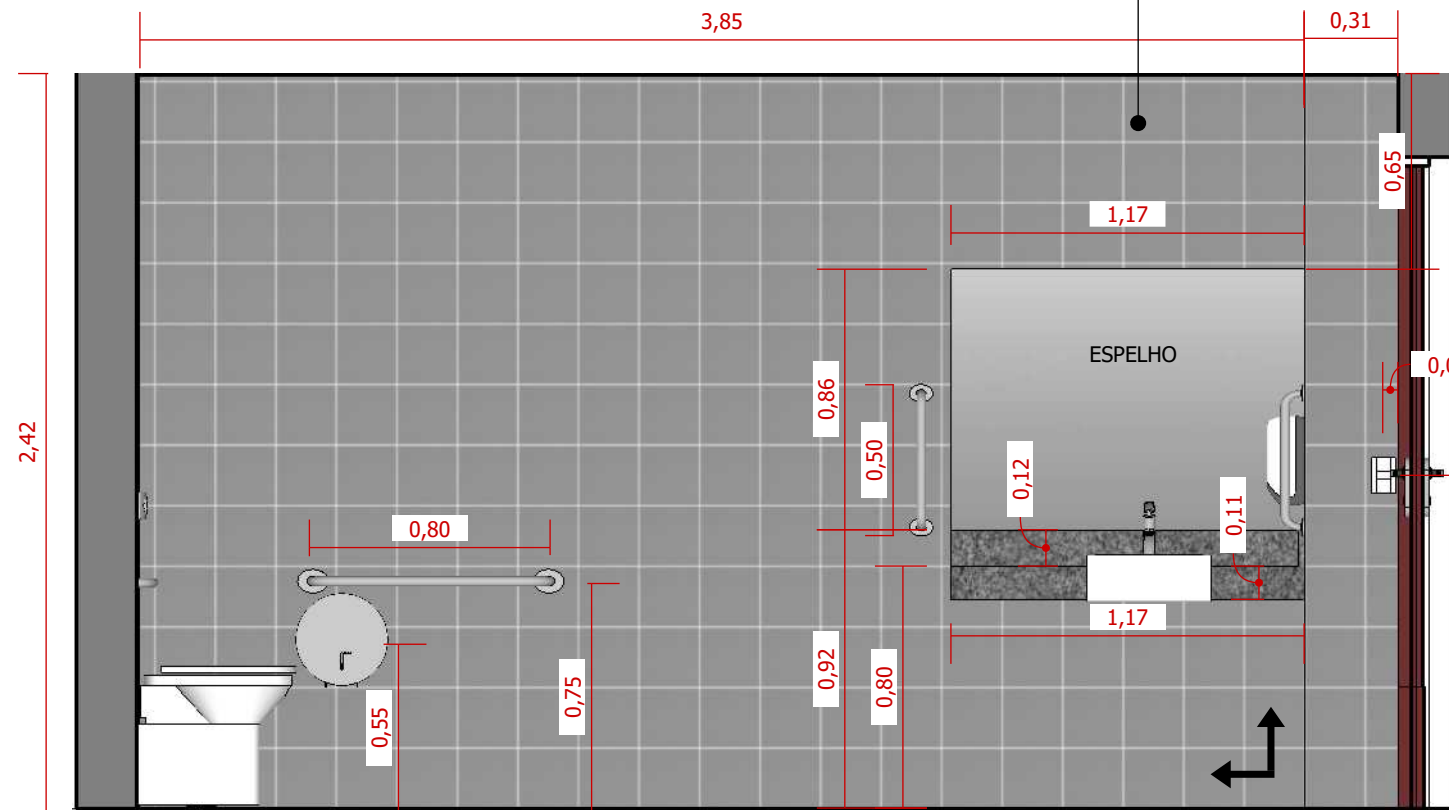


ELEVAÇÃO A - W.C PNE
esc. 1:25

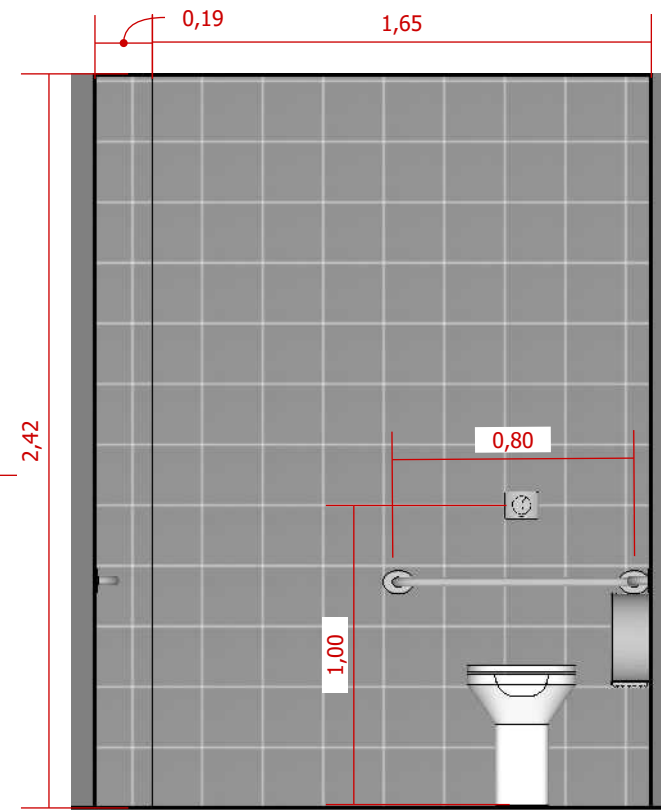


ELEVAÇÃO C - W.C PNE
esc. 1:25

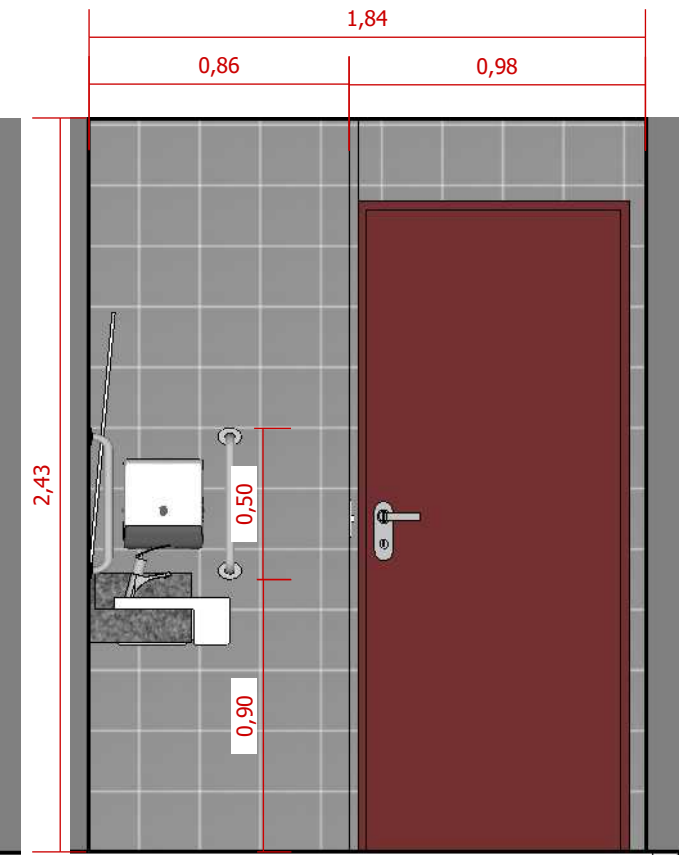

ELEVAÇÃO D - W.C PNE
esc. 1:25

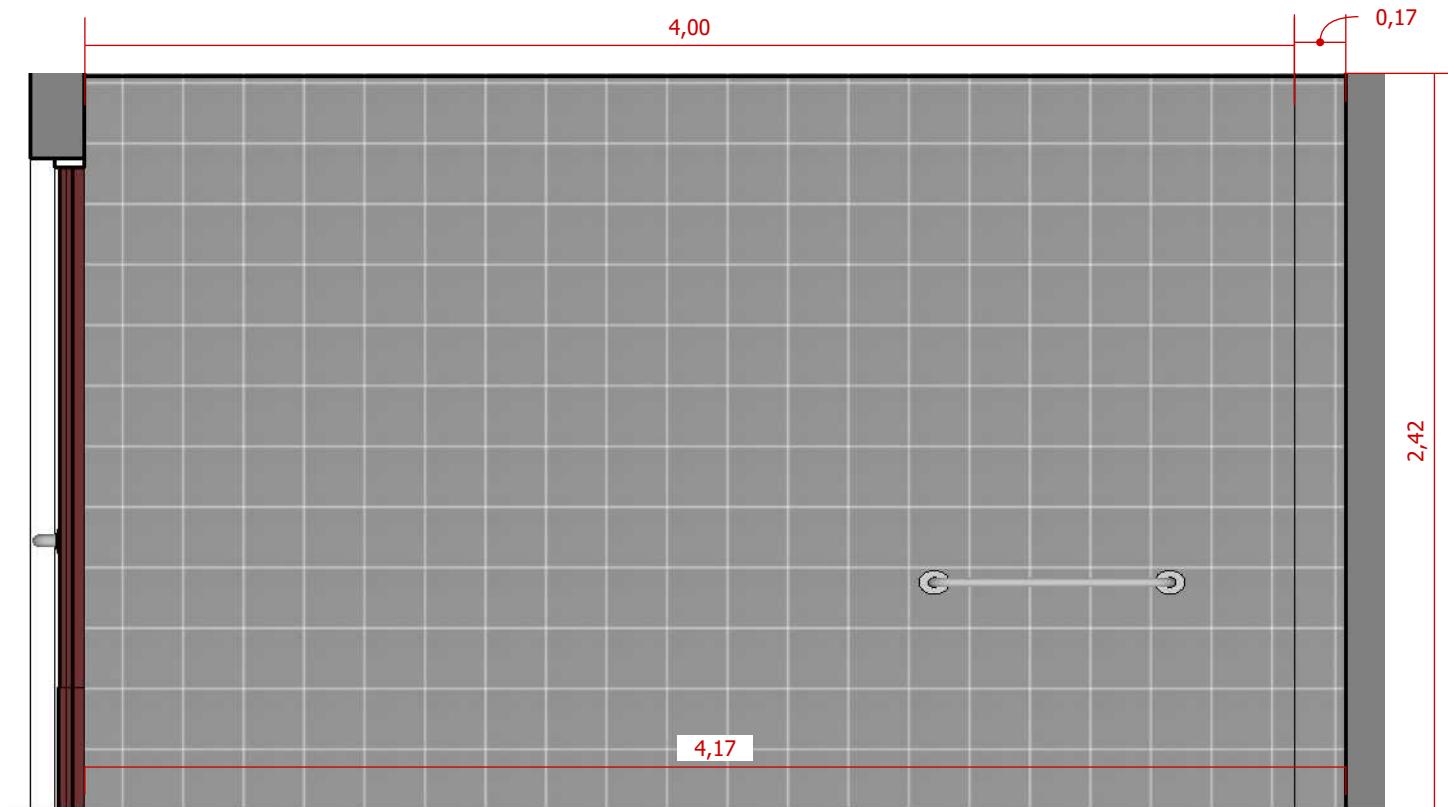

ELEVAÇÃO B - W.C PNE
esc. 1:25

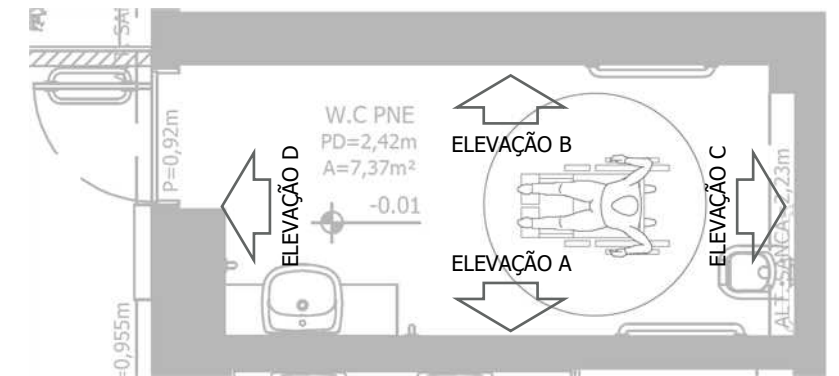

PLANTA BAIXA - W.C PNE
esc. S/E

NOTA: AS PORTAS DA MARCENARIA ESTÃO ABERTAS ONDE HÁ TOMADAS DENTRO DO MÓVEL. VER TAMBÉM 3D E, SE NECESSÁRIO, DETALHAMENTOS DE MARCENARIA.



INÍCIO DA PAGINAÇÃO


R00	20/09/2023	EMISSION FINAL	JESSICA ALVES	VENILMA O. LUÍSA M.
R00	19/09/2023	EMISSION INICIAL	JESSICA ALVES	VENILMA O. LUÍSA M.
Nº de Revisão:	Data:	Descrição:	Responsável:	Desenhista:

Cliente: SP NEGÓCIOS
Local: RUA LÍBERO BADARÓ, 293 - CONJUNTO 12C - 12D | CENTRO - SP
Assunto: ELEVAÇÕES | ELEVAÇÃO 02 - W.C PNE
Projeto: 80223-PCSP


Studio Mies
arquitetura e interiores

DIREITOS RESERVADOS - LEI: 5772 DE 21/DEZEMBRO/1971. A ALTERAÇÃO SEM AUTORIZAÇÃO DE SEU AUTOR, FICARÁ SUJEITA AS MEDIDAS LEGAIS CABÍVEIS. TODO ESTE PROJETO FOI ELABORADO COM UNIDADE DE MEDIDA EM M (METROS). TODAS AS MEDIDAS, ABERTURAS, PRUMOS E PÉ DIREITO, DEVEM SER CONFERIDAS NO LOCAL, ANTES DA REALIZAÇÃO DE QUALQUER ATIVIDADE. DEFINIÇÕES NÃO DESCRITAS OU DIVERGÊNCIAS ENCONTRADAS, DEVERÃO SER SUBMETIDAS A APROVAÇÃO DO COORDENADOR DO PROJETO ANTES DE ORÇAMENTOS E/OU EXECUÇÕES. ESTE PROJETO FOI CONFIGURADO EM FOLHA A3.	Fase: <input type="checkbox"/> LT <input type="checkbox"/> EP <input type="checkbox"/> AP <input checked="" type="checkbox"/> EX	Escala: 1:25	Folha: 02 / 07
--	--	-----------------	-------------------

ELEVAÇÃO 03 | RECEPÇÃO

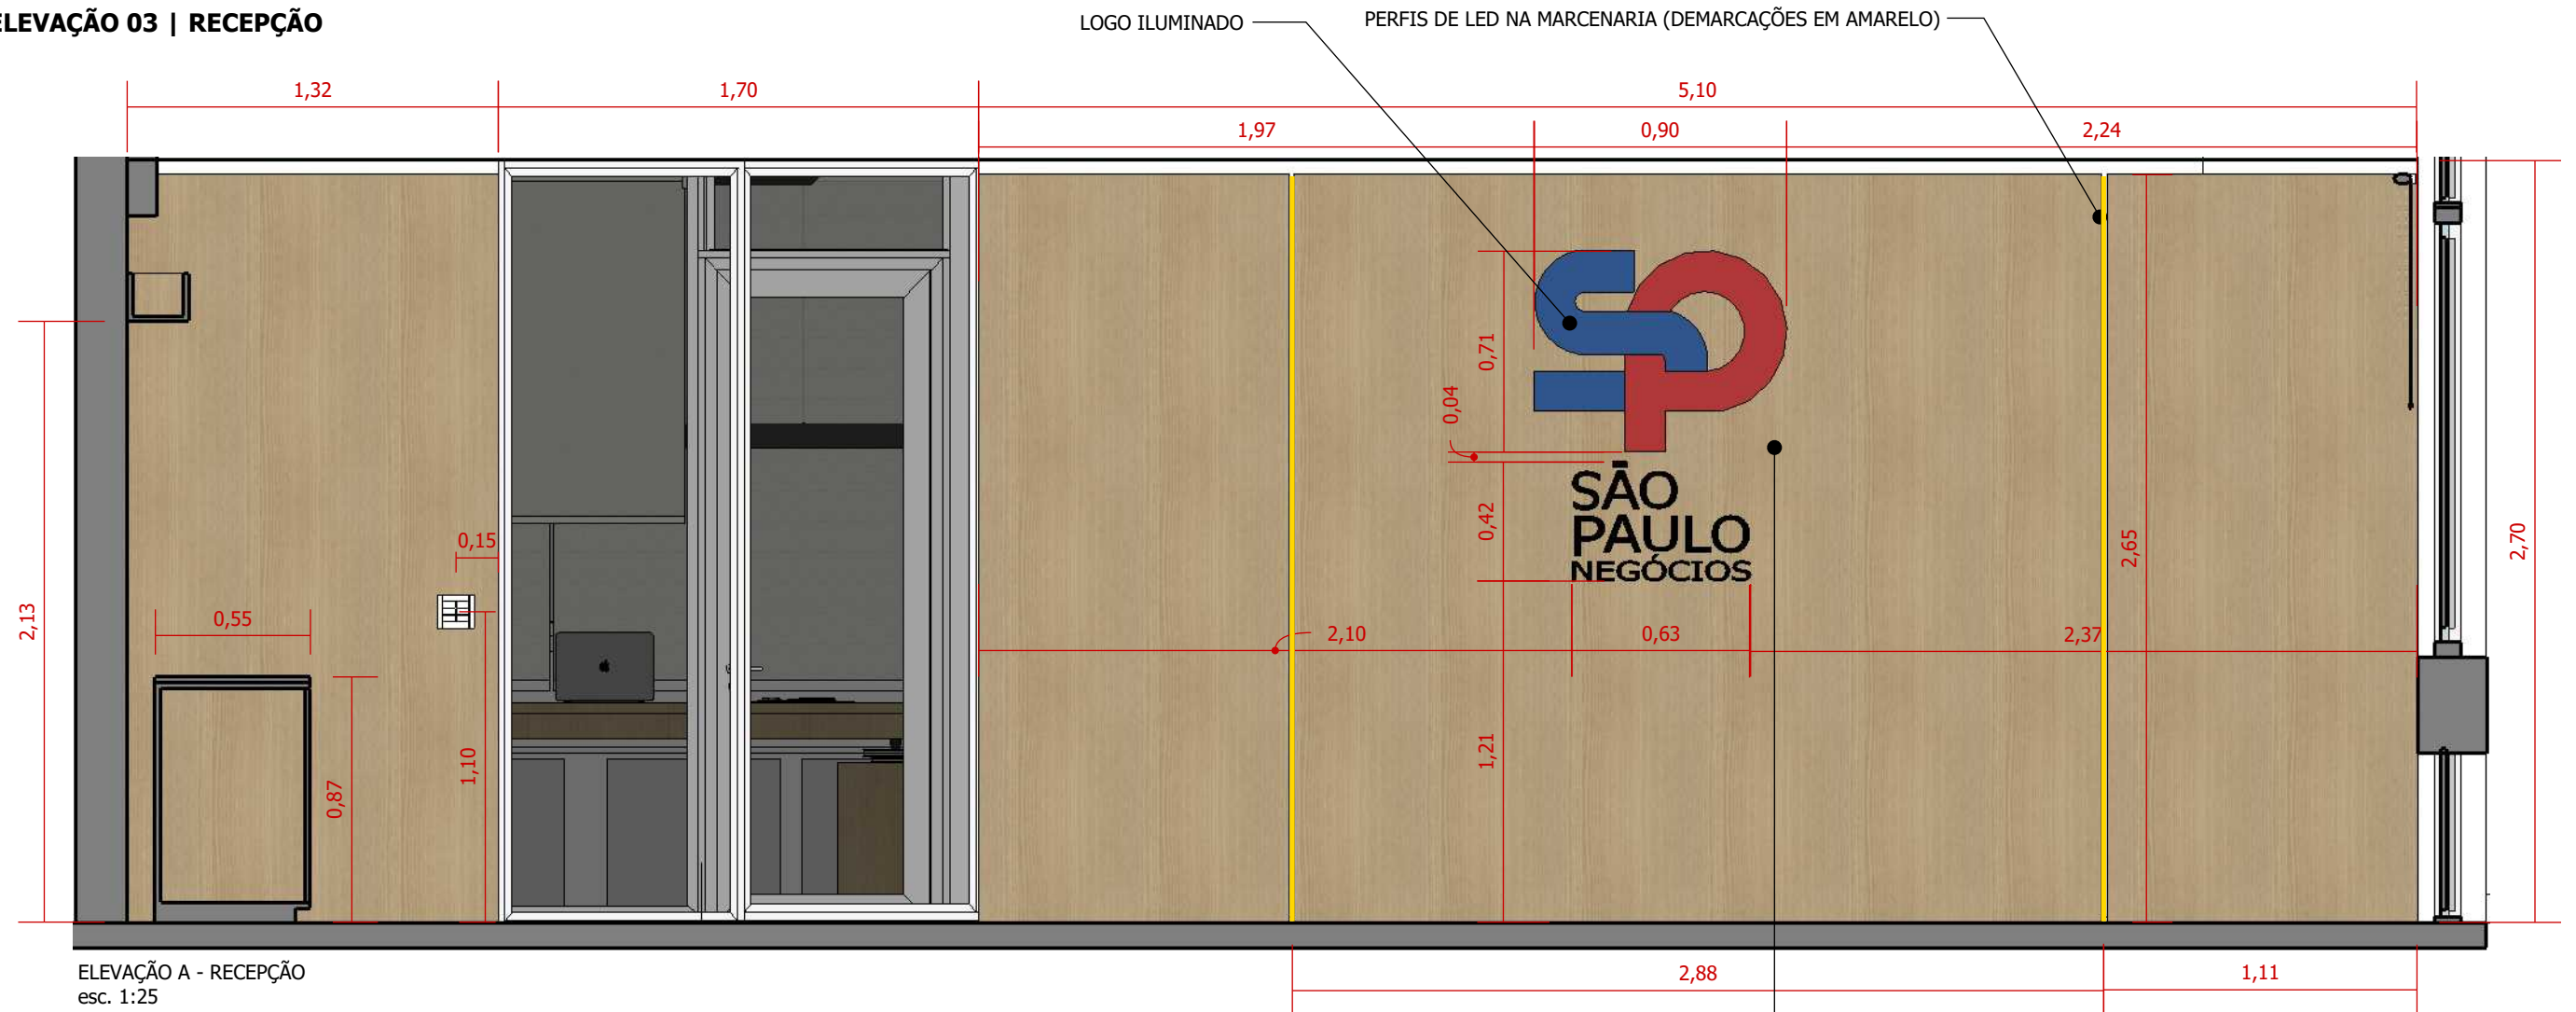

ELEVAÇÃO A - RECEPÇÃO
esc. 1:25

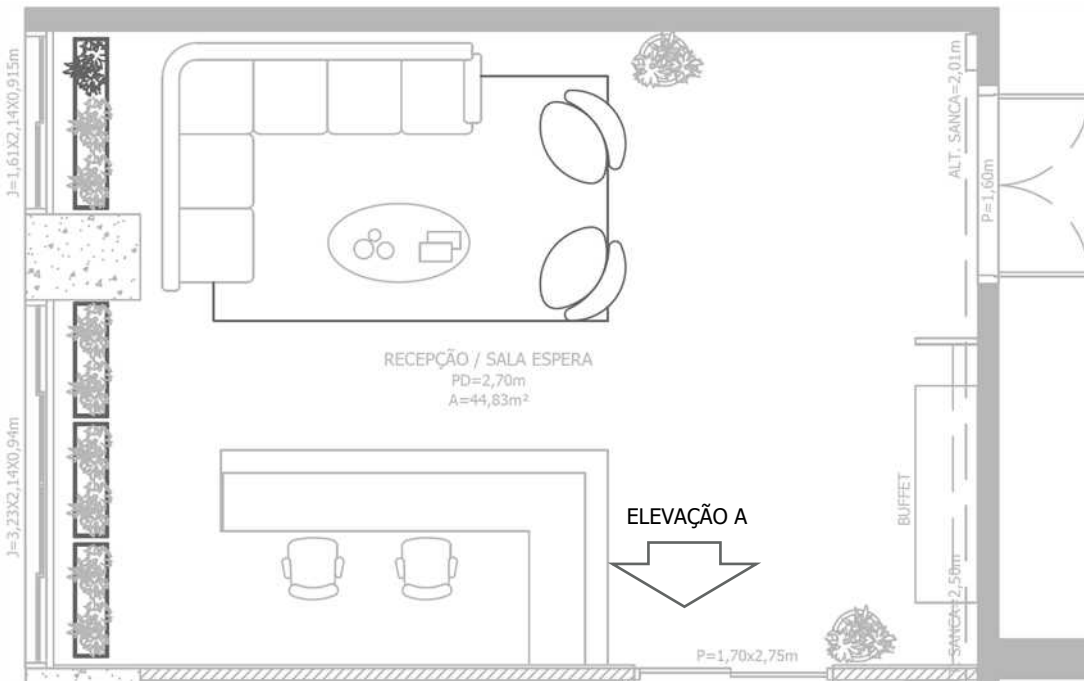

PLANTA BAIXA - RECEPÇÃO
esc. S/E

NOTA: AS PORTAS DA MARCENARIA ESTÃO ABERTAS ONDE HÁ TOMADAS DENTRO DO MÓVEL. VER TAMBÉM 3D E, SE NECESSÁRIO, DETALHAMENTOS DE MARCENARIA.



R00	20/09/2023	EMIÇÃO FINAL	JESSICA ALVES	VENILMA O. LUÍSA M.
R00	19/09/2023	EMIÇÃO INICIAL	JESSICA ALVES	VENILMA O. LUÍSA M.
Nº de Revisão:	Data:	Descrição:	Responsável:	Desenhista:

Cliente:
SP NEGÓCIOS
Local:
RUA LÍBERO BADARÓ, 293 - CONJUNTO 12C - 12D | CENTRO - SP
Assunto:
ELEVAÇÕES | ELEVAÇÃO 03 - RECEPÇÃO


Projeto:
80223-PCSP



DIREITOS RESERVADOS - LEI 5772 DE 21/DEZEMBRO/1971.
A ALTERAÇÃO SEM AUTORIZAÇÃO DE SEU AUTOR, FICARÁ SUJEITA AS MEDIDAS LEGAIS CABÍVEIS.
A ALTERAÇÃO DESTA PROJETO EXIME SEU AUTOR DE QUAISQUER RESPONSABILIDADE POSTERIORES.
TODO ESTE PROJETO FOI ELABORADO COM UNIDADE DE MEDIDA EM M (METROS).
TODAS AS MEDIDAS, ABERTURAS, PRUMOS E PÉ DIREITO, DEVEM SER CONFERIDAS NO LOCAL, ANTES DA REALIZAÇÃO DE QUALQUER ATIVIDADE.
DEFINIÇÕES NÃO DESCRITAS OU DIVERGÊNCIAS ENCONTRADAS, DEVERÃO SER SUBMETIDAS A APROVAÇÃO DO COORDENADOR DO PROJETO ANTES DE ORÇAMENTOS E/OU EXECUÇÕES.
ESTE PROJETO FOI CONFIGURADO EM FOLHA A3.

Fase:	Escala:	Folha:
<input type="checkbox"/> LT <input type="checkbox"/> EP <input type="checkbox"/> AP <input checked="" type="checkbox"/> EX	1:25	03 / 07
Revisão:	0	

ELEVAÇÃO 04 | SALA DE REUNIÃO 03

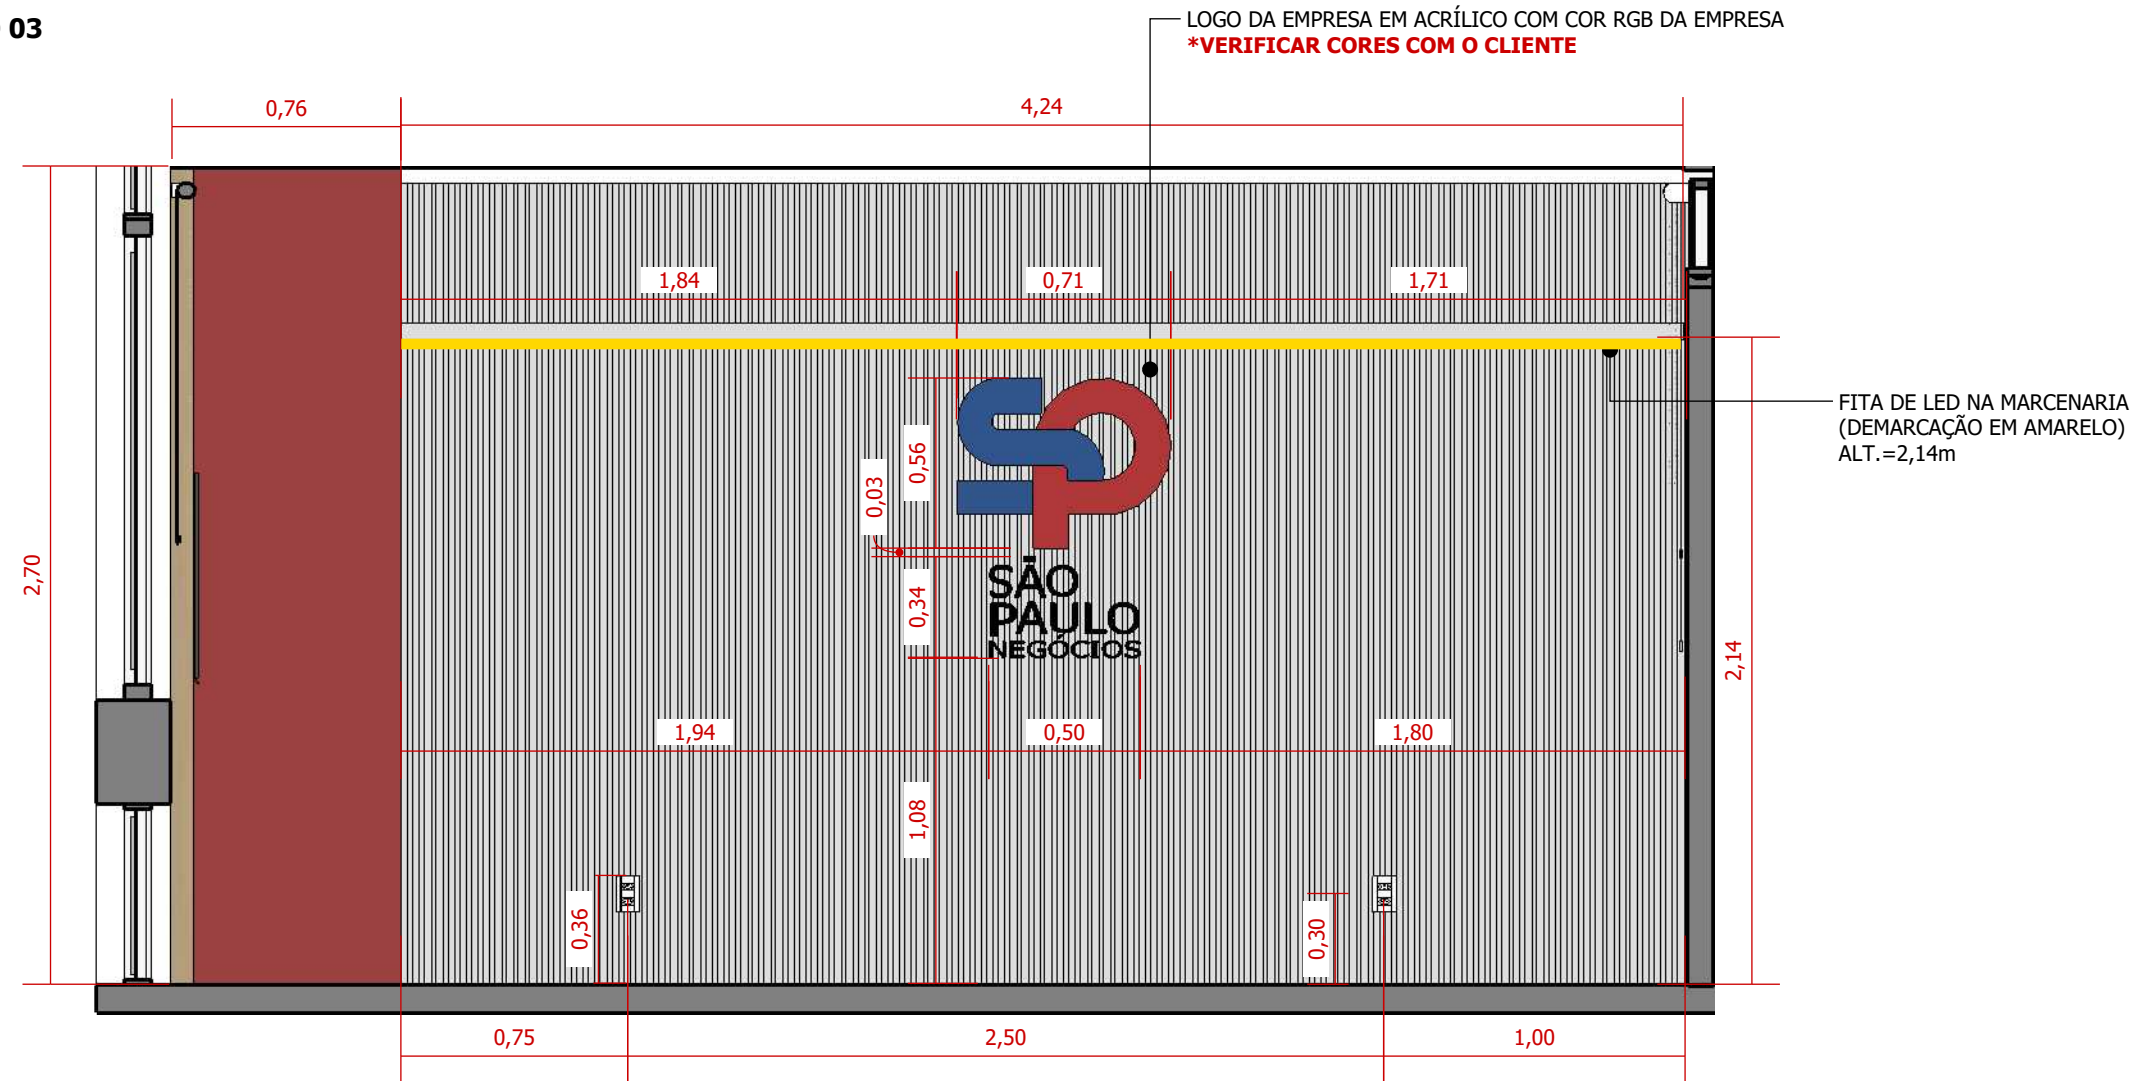

LOGO DA EMPRESA EM ACRÍLICO COM COR RGB DA EMPRESA
*VERIFICAR CORES COM O CLIENTE

FITA DE LED NA MARCENARIA
(DEMARCAÇÃO EM AMARELO)
ALT.=2,14m

ELEVAÇÃO A - SALA DE REUNIÃO 03
esc. 1:25



PLANTA BAIXA - SALA DE REUNIÃO 03
esc. S/E

NOTA: AS PORTAS DA MARCENARIA ESTÃO ABERTAS ONDE HÁ TOMADAS DENTRO DO MÓVEL. VER TAMBÉM 3D E, SE NECESSÁRIO, DETALHAMENTOS DE MARCENARIA.



R00	20/09/2023	EMISSÃO FINAL	JESSICA ALVES	VENILMA O. LUÍSA M.
R00	19/09/2023	EMISSÃO INICIAL	JESSICA ALVES	VENILMA O. LUÍSA M.
Nº de Revisão:	Data:	Descrição:	Responsável:	Desenhista:

Cliente:
SP NEGÓCIOS
Local:
RUA LÍBERO BADARÓ, 293 - CONJUNTO 12C - 12D | CENTRO - SP
Assunto:
ELEVAÇÕES | ELEVAÇÃO 04 - SALA DE REUNIÃO 03


Projeto:
80223-PCSP



DIREITOS RESERVADOS - LEI: 5772 DE 21/DEZEMBRO/1971.
A ALTERAÇÃO SEM AUTORIZAÇÃO DE SEU AUTOR, FICARÁ SUJEITA AS MEDIDAS LEGAIS CABÍVEIS.
A ALTERAÇÃO DESTA PROJETO EXIME SEU AUTOR DE QUAISQUER RESPONSABILIDADES POSTERIORES.
TODO ESTE PROJETO FOI ELABORADO COM UNIDADE DE MEDIDA EM M (METROS).
TODAS AS MEDIDAS, ABERTURAS, PRUMOS E PÉ DIREITO, DEVEM SER CONFERIDAS NO LOCAL, ANTES DA REALIZAÇÃO DE QUALQUER ATIVIDADE.
DEFINIÇÕES NÃO DESCRITAS OU DIVERGÊNCIAS ENCONTRADAS, DEVERÃO SER SUBMETIDAS A APROVAÇÃO DO COORDENADOR DO PROJETO ANTES DE ORÇAMENTOS E/OU EXECUÇÕES.
ESTE PROJETO FOI CONFIGURADO EM FOLHA A3.


Fase:	Escala:	Folha:
<input type="checkbox"/> LT <input type="checkbox"/> EP <input type="checkbox"/> AP <input checked="" type="checkbox"/> EX	1:25	04 / 07
Revisão:	0	


ELEVAÇÃO 05 | SALA PRESIDÊNCIA

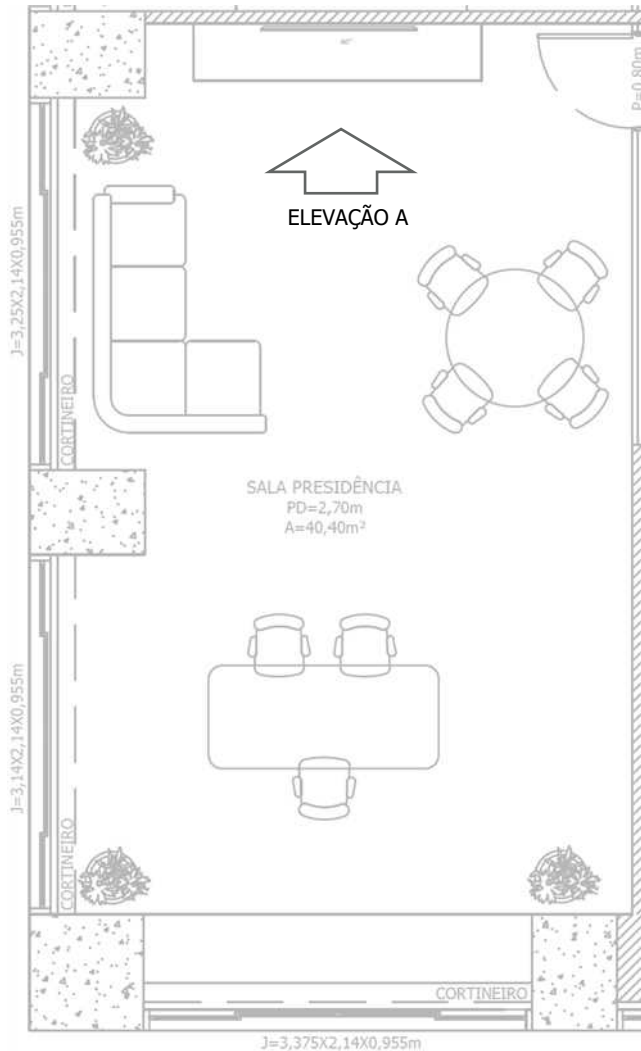

PLANTA BAIXA - SALA PRESIDÊNCIA
esc. S/E

NOTA: AS PORTAS DA MARCENARIA ESTÃO ABERTAS ONDE HÁ TOMADAS DENTRO DO MÓVEL. VER TAMBÉM 3D E, SE NECESSÁRIO, DETALHAMENTOS DE MARCENARIA.

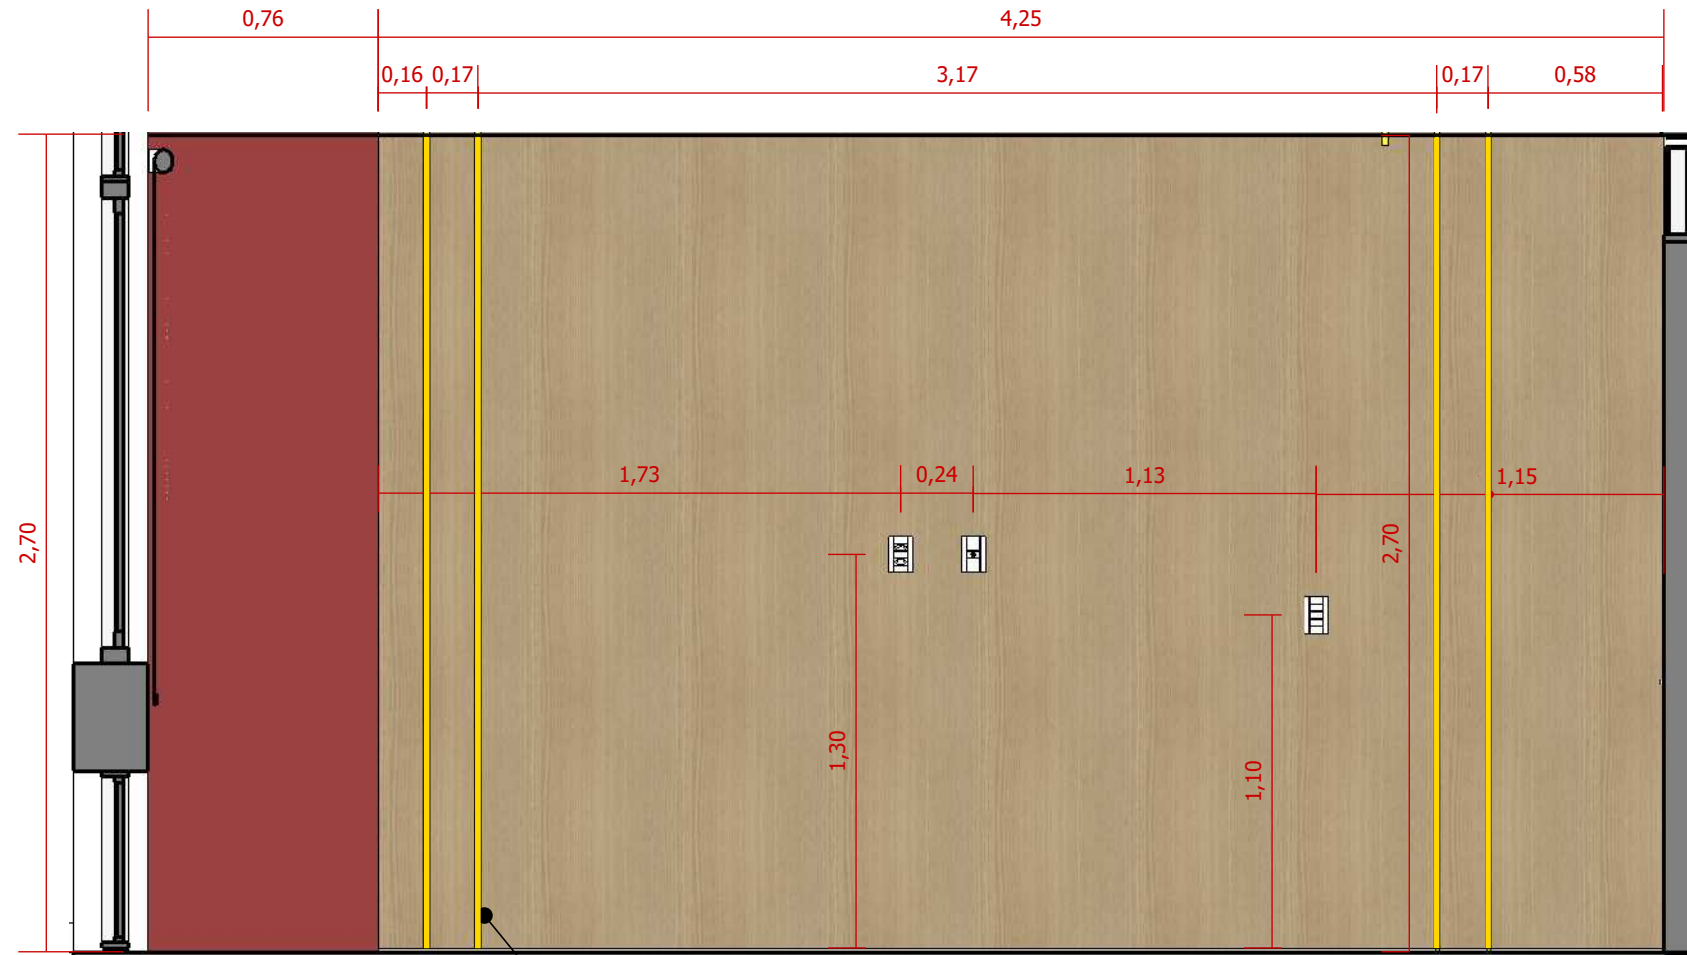


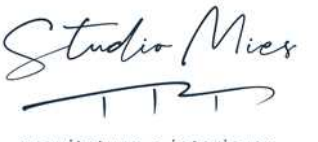R00	20/09/2023	EMISSÃO FINAL	JESSICA ALVES	VENILMA O. LUÍSA M.
R00	19/09/2023	EMISSÃO INICIAL	JESSICA ALVES	VENILMA O. LUÍSA M.
Nº de Revisão:	Data:	Descrição:	Responsável:	Desenhista:
Cliente: SP NEGÓCIOS			 arquitetura e interiores	
Local: RUA LÍBERO BADARÓ, 293 - CONJUNTO 12C - 12D CENTRO - SP				
Assunto: ELEVAÇÕES ELEVAÇÃO 05 - SALA PRESIDÊNCIA				
			Projeto:	80223-PCSP

DIREITOS RESERVADOS - LEI 5772 DE 21/DEZEMBRO/1971.
A ALTERAÇÃO SEM AUTORIZAÇÃO DE SEU AUTOR, FICARÁ SUJEITA AS MEDIDAS LEGAIS CABÍVEIS.
A ALTERAÇÃO DESTE PROJETO EXIME SEU AUTOR DE QUAISQUER RESPONSABILIDADE POSTERIORES.
TODO ESTE PROJETO FOI ELABORADO COM UNIDADE DE MEDIDA EM M (METROS).
TODAS AS MEDIDAS, ABERTURAS, PRUMOS E PÉ DIREITO, DEVEM SER CONFERIDAS NO LOCAL, ANTES DA REALIZAÇÃO DE QUALQUER ATIVIDADE.
DEFINIÇÕES NÃO DESCRITAS OU DIVERGÊNCIAS ENCONTRADAS, DEVERÃO SER SUBMETIDAS A APROVAÇÃO DO COORDENADOR DO PROJETO ANTES DE ORÇAMENTOS E/OU EXECUÇÕES.
ESTE PROJETO FOI CONFIGURADO EM FOLHA A3.

Fase:	Escala:	Folha:
<input type="checkbox"/> LT <input type="checkbox"/> EP <input type="checkbox"/> AP <input checked="" type="checkbox"/> EX	1:25	05 / 07
Revisão:	0	

ELEVAÇÃO 06 | STAFF

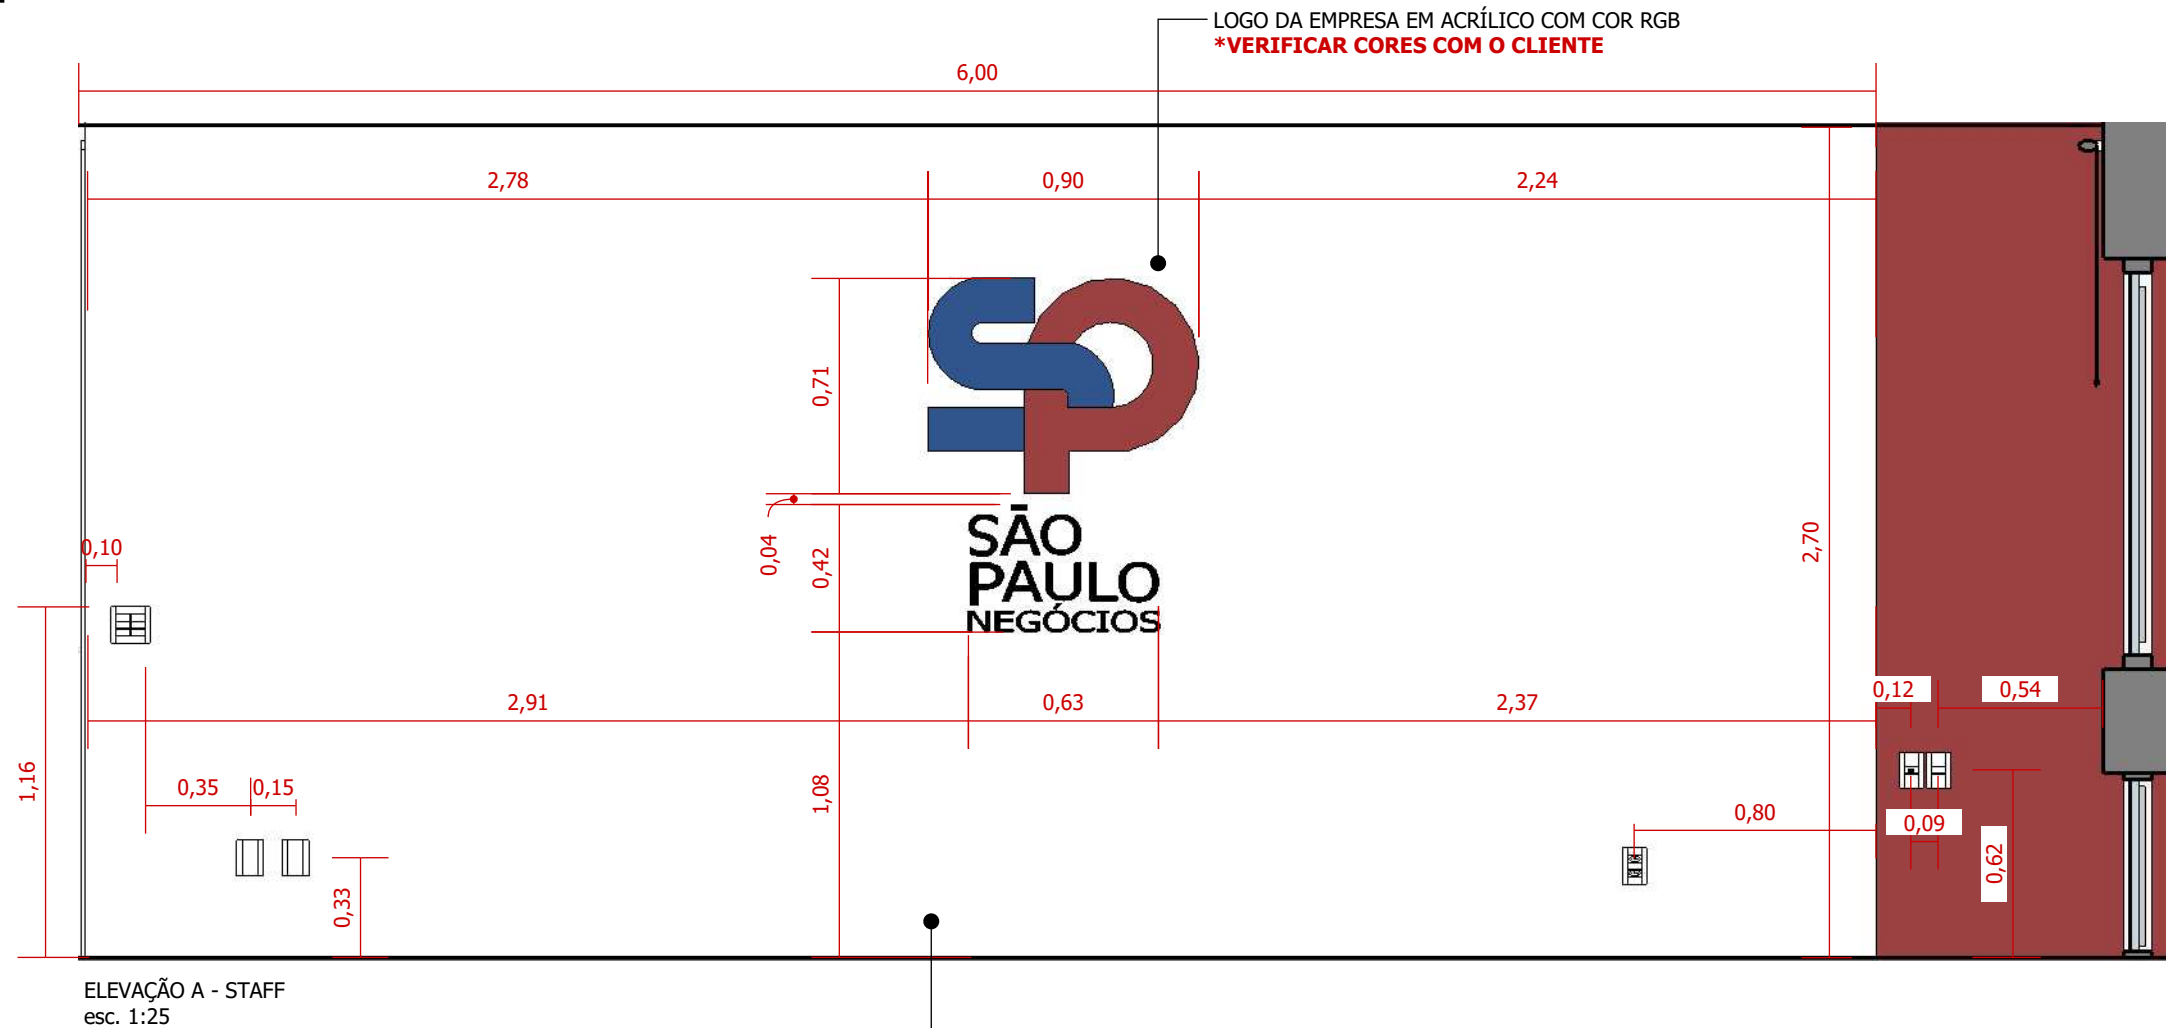

ELEVAÇÃO A - STAFF
esc. 1:25



PLANTA BAIXA - STAFF
esc. S/E



NOTA: AS PORTAS DA MARCENARIA ESTÃO ABERTAS ONDE HÁ TOMADAS DENTRO DO MÓVEL. VER TAMBÉM 3D E, SE NECESSÁRIO, DETALHAMENTOS DE MARCENARIA.



R00	20/09/2023	EMISSÃO FINAL	JESSICA ALVES	VENILMA O. LUÍSA M.
R00	19/09/2023	EMISSÃO INICIAL	JESSICA ALVES	VENILMA O. LUÍSA M.
Nº de Revisão:	Data:	Descrição:	Responsável:	Desenhista:
Cliente: SP NEGÓCIOS				
Local: RUA LÍBERO BADARÓ, 293 - CONJUNTO 12C - 12D CENTRO - SP				
Assunto: ELEVAÇÕES ELEVAÇÃO 06 - STAFF				
Projeto: 80223-PCSP				


DIREITOS RESERVADOS - LEI: 5772 DE 21/DEZEMBRO/1971. A ALTERAÇÃO SEM AUTORIZAÇÃO DE SEU AUTOR, FICARÁ SUJEITA AS MEDIDAS LEGAIS CABÍVEIS. A ALTERAÇÃO DESTA PROJETO EXIME SEU AUTOR DE QUAISQUER RESPONSABILIDADE POSTERIORES. TODO ESTE PROJETO FOI ELABORADO COM UNIDADE DE MEDIDA EM M (METROS). TODAS AS MEDIDAS, ABERTURAS, PRUMOS E PÉ DIREITO, DEVEM SER CONFERIDAS NO LOCAL, ANTES DA REALIZAÇÃO DE QUALQUER ATIVIDADE. DEFINIÇÕES NÃO DESCRITAS OU DIVERGÊNCIAS ENCONTRADAS, DEVERÃO SER SUBMETIDAS A APROVAÇÃO DO COORDENADOR DO PROJETO ANTES DE ORÇAMENTOS E/OU EXECUÇÕES. ESTE PROJETO FOI CONFIGURADO EM FOLHA A3.	Fase: <input type="checkbox"/> LT <input type="checkbox"/> EP <input type="checkbox"/> AP <input checked="" type="checkbox"/> EX	Escala: 1:25 Revisão: 0	Folha: 06 / 07
--	--	----------------------------------	-------------------

ELEVAÇÃO 07 | STAFF

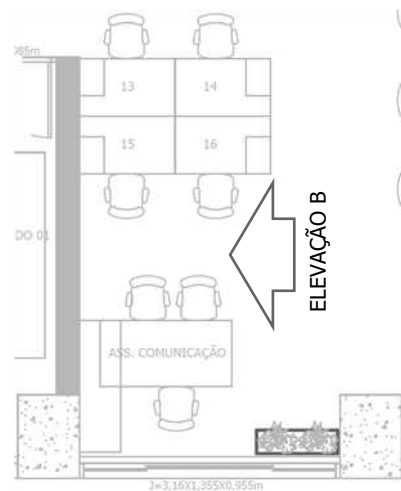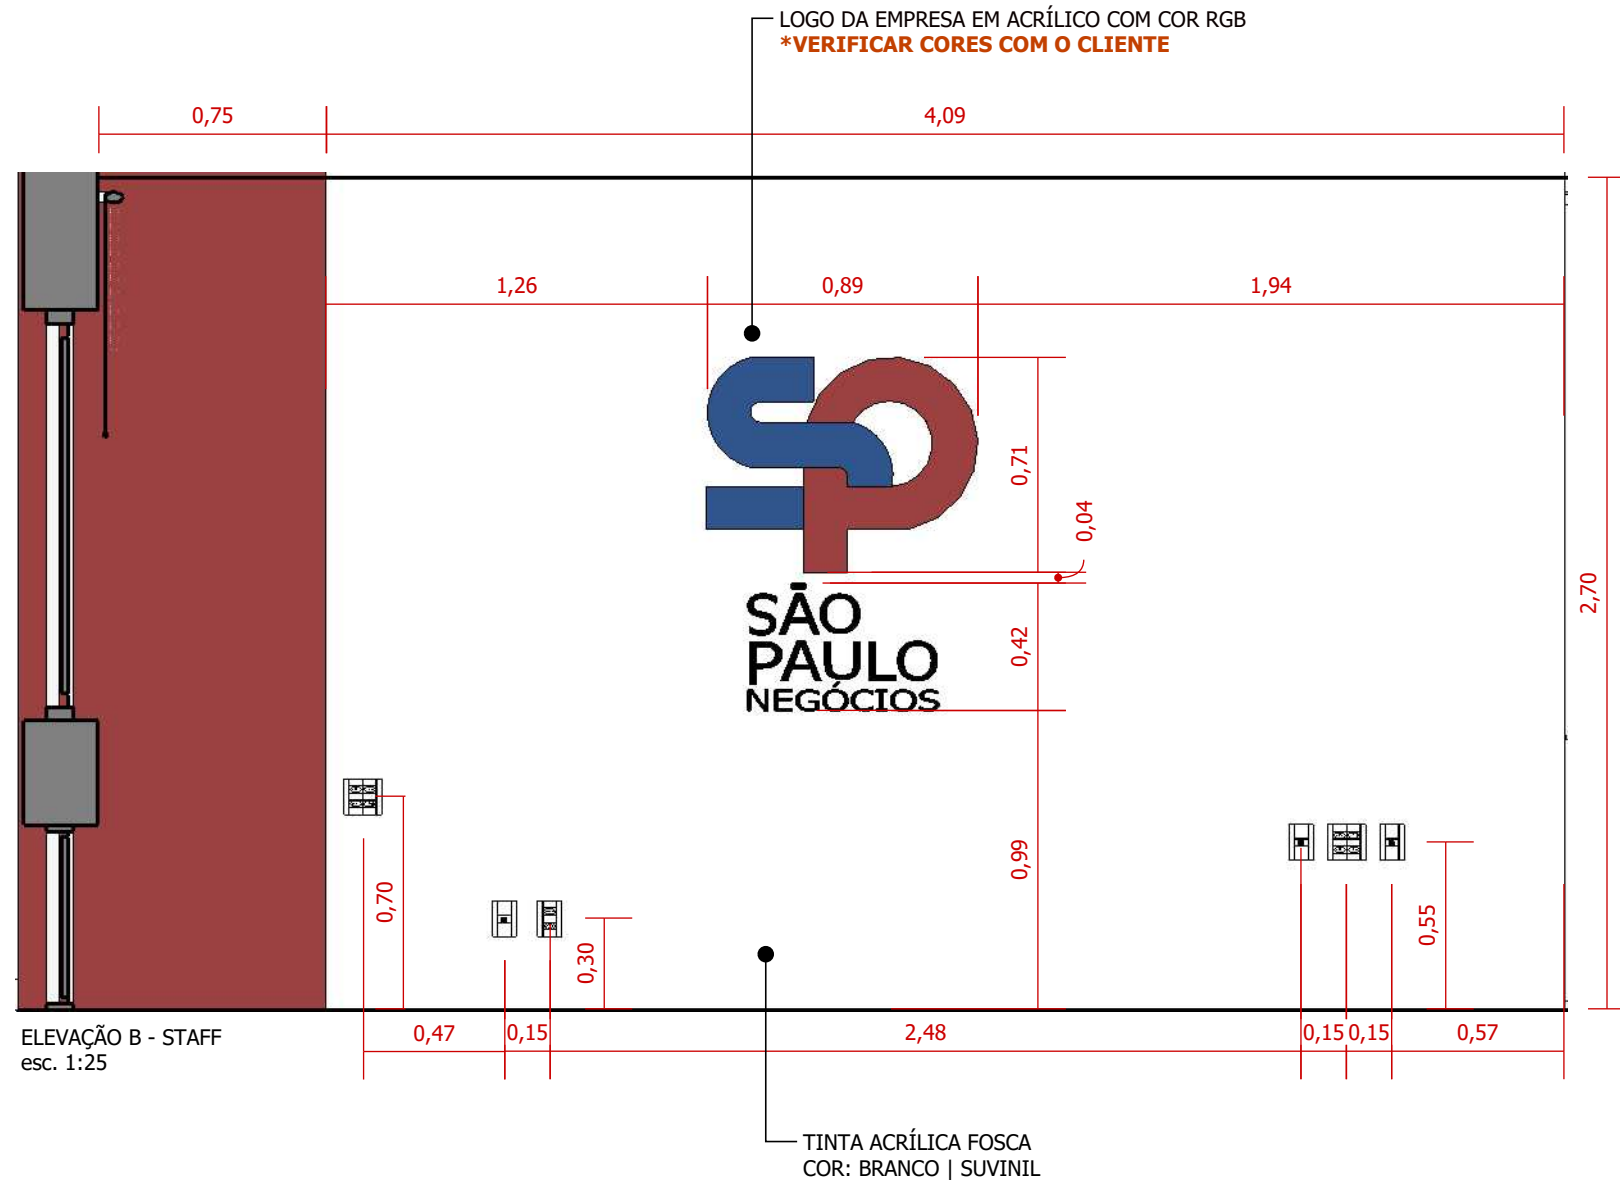

NOTA: AS PORTAS DA MARCENARIA ESTÃO ABERTAS ONDE HÁ TOMADAS DENTRO DO MÓVEL. VER TAMBÉM 3D E, SE NECESSÁRIO, DETALHAMENTOS DE MARCENARIA.

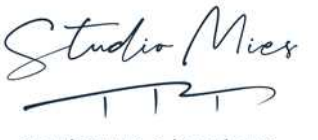

R00	20/09/2023	EMISSÃO FINAL	JESSICA ALVES	VENILMA O. LUÍSA M.
R00	19/09/2023	EMISSÃO INICIAL	JESSICA ALVES	VENILMA O. LUÍSA M.
Nº de Revisão:	Data:	Descrição:	Responsável:	Desenhista:
Cliente: SP NEGÓCIOS			 arquitetura e interiores	
Local: RUA LÍBERO BADARÓ, 293 - CONJUNTO 12C - 12D CENTRO - SP				
Assunto: ELEVAÇÕES ELEVAÇÃO 07 - STAFF				
Projeto:			80223-PCSP	

DIREITOS RESERVADOS - LEI: 5772 DE 21/DEZEMBRO/1971.
A ALTERAÇÃO SEM AUTORIZAÇÃO DE SEU AUTOR, FICARÁ SUJEITA AS MEDIDAS LEGAIS CABÍVEIS.
A ALTERAÇÃO DESTA PROJETO EXIME SEU AUTOR DE QUALQUER RESPONSABILIDADE POSTERIORES.
TODO ESTE PROJETO FOI ELABORADO COM UNIDADE DE MEDIDA EM M (METROS).
TODAS AS MEDIDAS, ABERTURAS, PRUMOS E PÉ DIREITO, DEVEM SER CONFERIDAS NO LOCAL, ANTES DA REALIZAÇÃO DE QUALQUER ATIVIDADE.
DEFINIÇÕES NÃO DESCRITAS OU DIVERGÊNCIAS ENCONTRADAS, DEVERÃO SER SUBMETIDAS A APROVAÇÃO DO COORDENADOR DO PROJETO ANTES DE ORÇAMENTOS E/OU EXECUÇÕES.
ESTE PROJETO FOI CONFIGURADO EM FOLHA A3.

Fase:	Escala:	Folha:
<input type="checkbox"/> LT <input type="checkbox"/> EP <input type="checkbox"/> AP <input checked="" type="checkbox"/> EX	1:25	07 / 07
Revisão:	0	